


**xhibit<sup>e</sup> 2017 | 2018**  
**Call for exhibition proposal**  
**Eschenbachgasse 11/ Ecke**  
**Getreidemarkt,**  
**1010 Wien**  
**Erdgeschoß**  
**ca. 92 m<sup>2</sup> + ca. 41 m<sup>2</sup>**  
**Raumhöhe: ca. 3,20 m**

- FB-08  
3,0 cm  
Mannsdorfer Kalkstein  
Mörtelbett  
Unterkonstruktion lt. Bestand
- FB-09  
3,0 cm  
Mannsdorfer Kalkstein  
Mörtelbett  
Unterkonstruktion lt. Bestand
- FB-10  
2,0 cm  
Fußbodenbelag  
Estrich  
Folie  
Trittschalldämmung TDP 30/25  
Unterkonstruktion lt. Bestand
- FB-11  
5,0 cm  
Estrich versiegelt  
Trittschalldämmung  
Folie  
Unterkonstruktion lt. Bestand
- FB-12  
5,0 cm  
Estrich Flüssigkeitsdicht vers.  
Trittschalldämmung  
Folie  
Unterkonstruktion lt. Bestand
- FB-13  
3,0 cm  
Stahlbelag im Dünnbett  
Estrich  
Trittschalldämmung  
Unterkonstruktion lt. Bestand
- FB-14  
3,0 cm  
Steinbelag im Dünnbett  
Estrich  
Trittschalldämmung 2x0,5 cm Ethalo  
Podestplatte 16 cm
- FB-15  
3,0 cm  
Steinplatten  
Estrich  
Folie  
Unterkonstruktion lt. Bestand
- FB-16  
wie Bestand
- FB Stufen  
2,5 cm  
Tritt- u. Setzplatten  
2,0 cm  
Mörtelbett  
Keilstufen  
Stiegeaufplatten 12 cm
- FB-29  
1,5 cm  
Fliesen  
Abdichtung  
5,0 cm  
Estrich  
Folie  
Trittschalldämmung TDP 30/25  
Deckenkonsstr. lt. Bestand



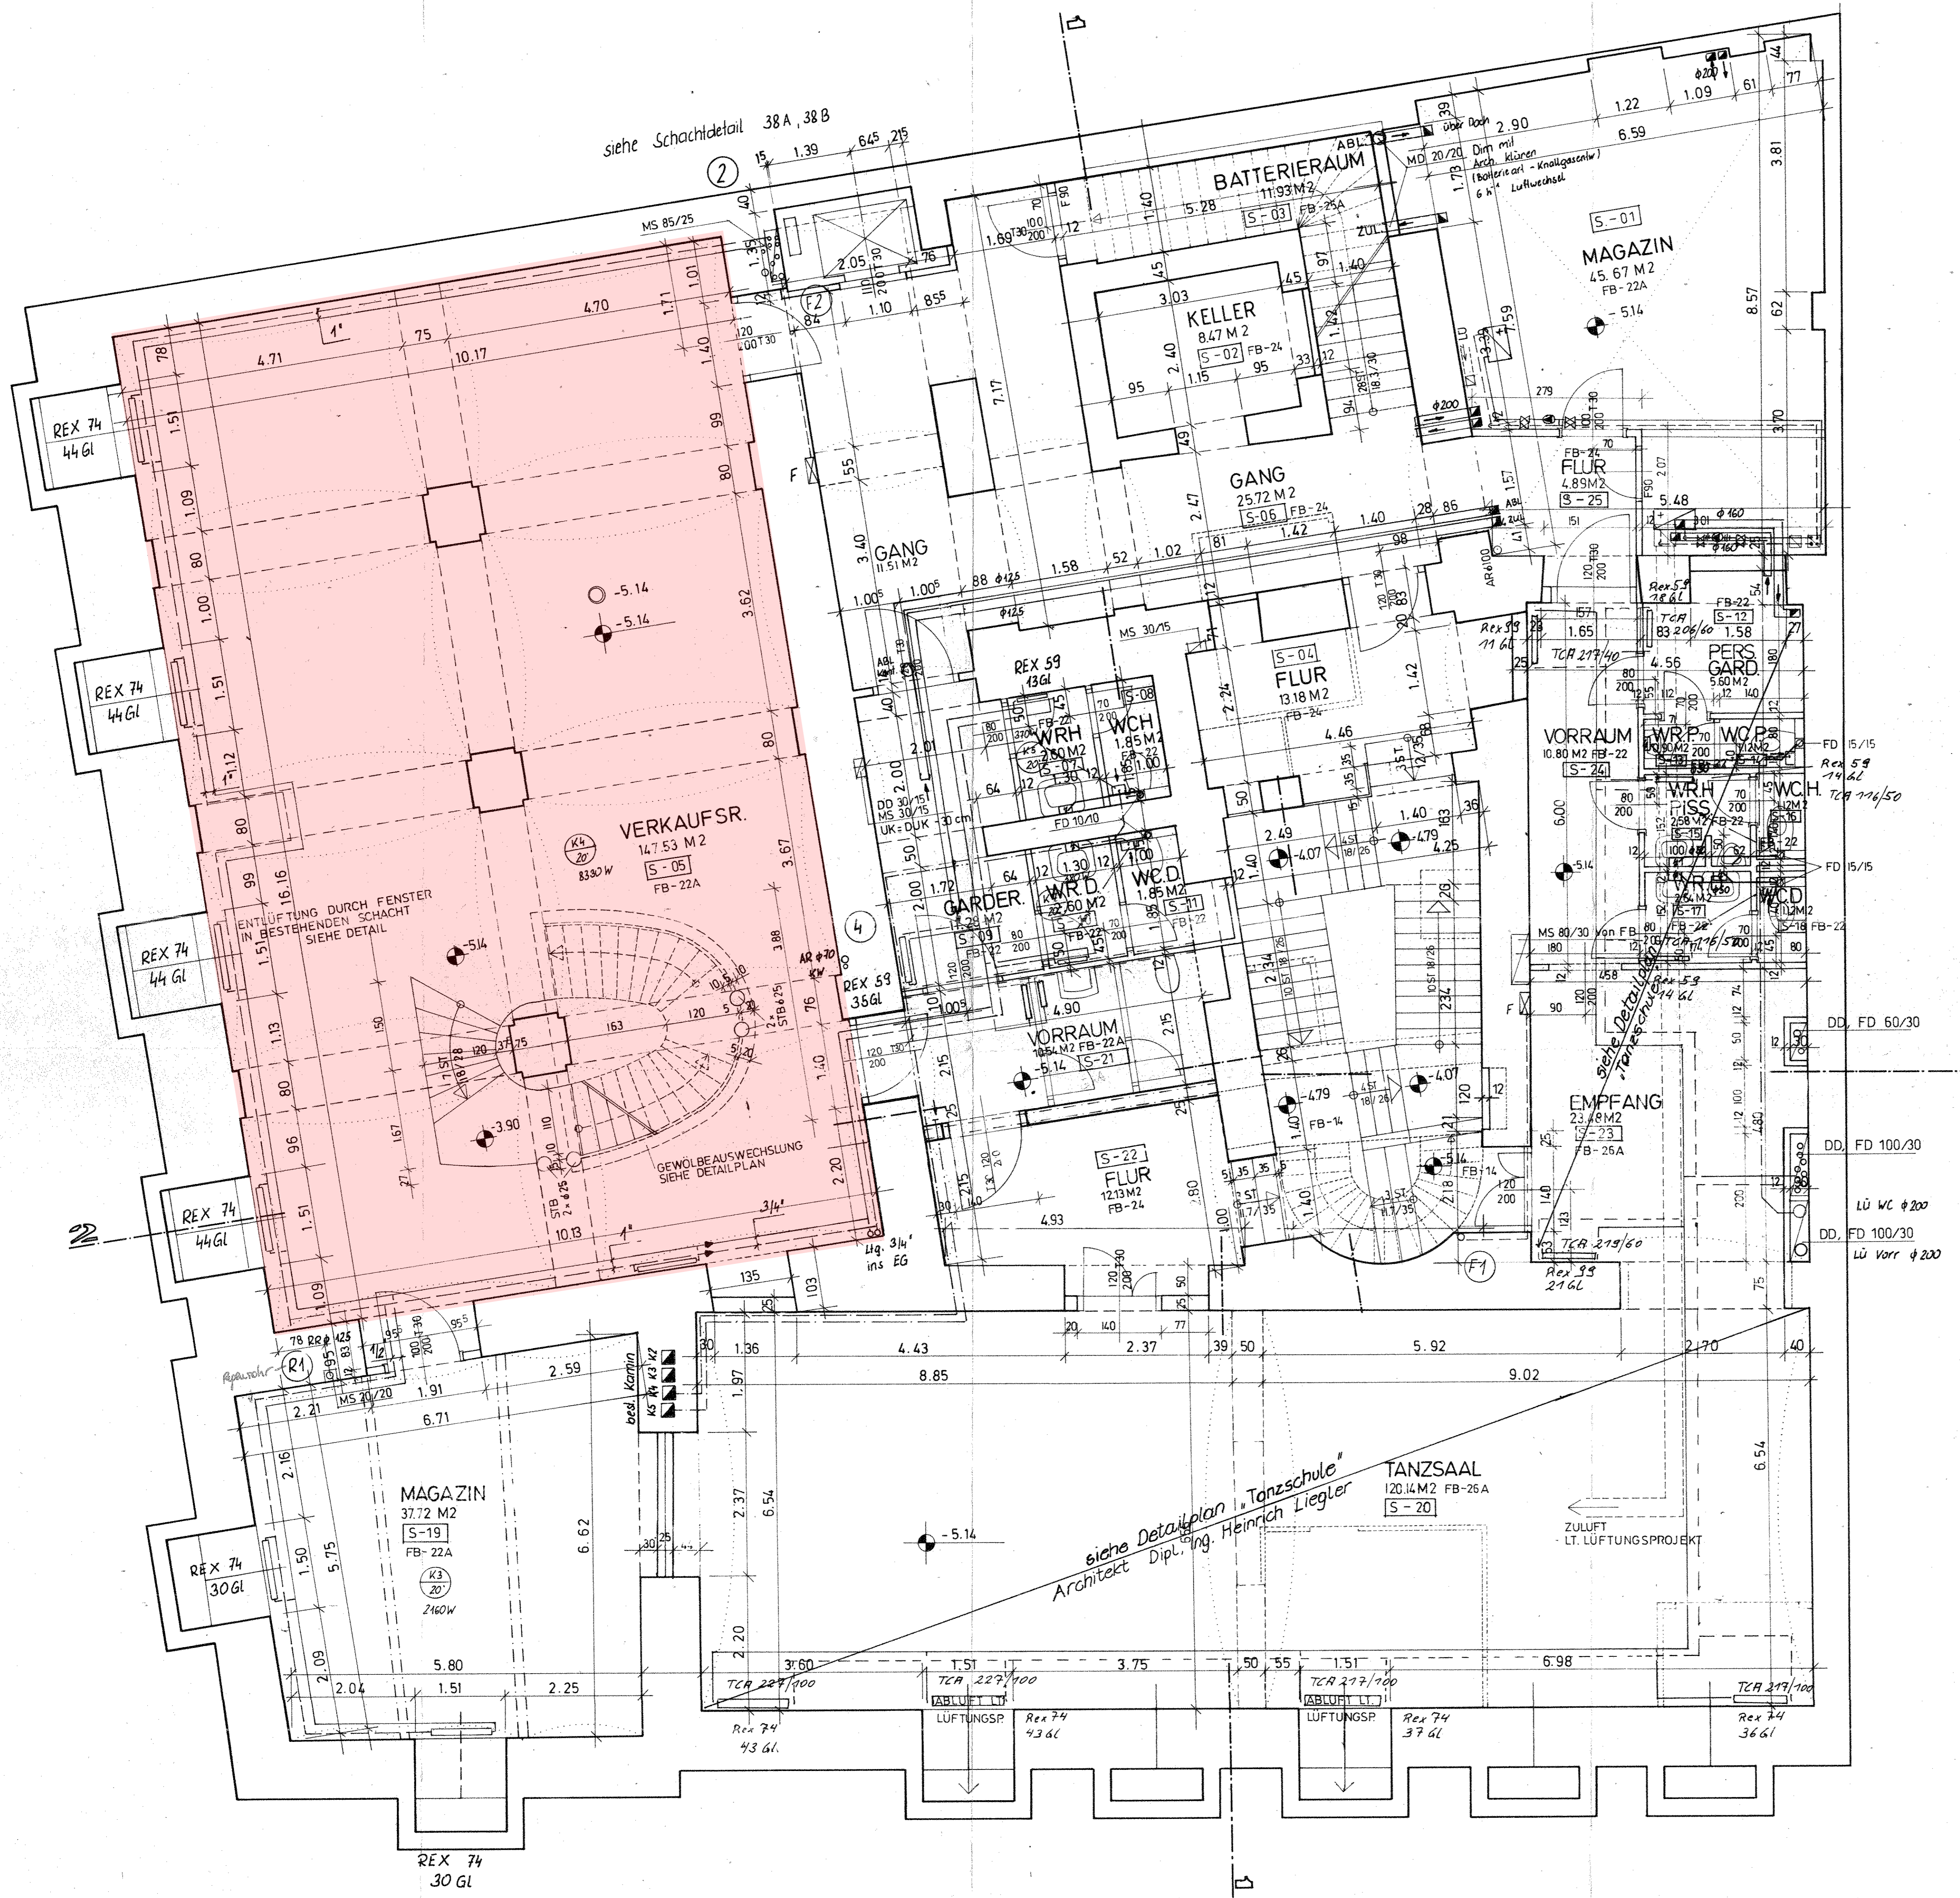

**xhibit<sup>e</sup> 2017 | 2018**  
**Call for exhibition proposal**  
**Eschenbachgasse 11/**  
**Ecke Getreidemarkt,**  
**1010 Wien**  
**Souterrain**  
 ca. 147 m<sup>2</sup>  
 Raumhöhe: ca. 4,50 m  
 (Gewölbedecke, 3 Pfeiler)

- FB-14  
3,0 cm Steinbelag im Dünnbett  
4,0 cm Estrich  
1,0 cm Trittschalldämmung 2x0,5 cm Ethalfoam  
Podestplatte 16 cm
- FB-22  
1,5 cm Fliesen  
5,0 cm Estrich  
Folie  
2,5 cm Trittschalldämmung  
Beschüttung lt. Bestand  
Deckenkonstruktion lt. Bestand
- FB-22 A  
1,5 cm Belag  
5,0 cm Estrich  
Folie  
2,5 cm Trittschalldämmung  
Beschüttung lt. Bestand  
Deckenkonstruktion lt. Bestand
- FB-24  
3,0 cm Steinbelag im Dünnbett  
5,0 cm Estrich  
Folie  
2,5 cm Trittschalldämmung TDP 30/25  
Beschüttung lt. Bestand  
Deckenkonstr. lt. Bestand
- FB-26 A  
2,2 cm Stabparkett LT ANGABE ARCH.  
Blindboden  
Beschüttung  
Deckenkonstr. lt. Bestand
- FB-25 A  
5,0 cm Estrich säurefest  
Folie  
2,5 cm Trittschalldämmung TDP 30/25  
15,0 cm Stahlbetondecke